


КОМПЛЕКС "ПАРК БРИЗ" - ФАЗА 2

АПАРТАМЕНТ 5

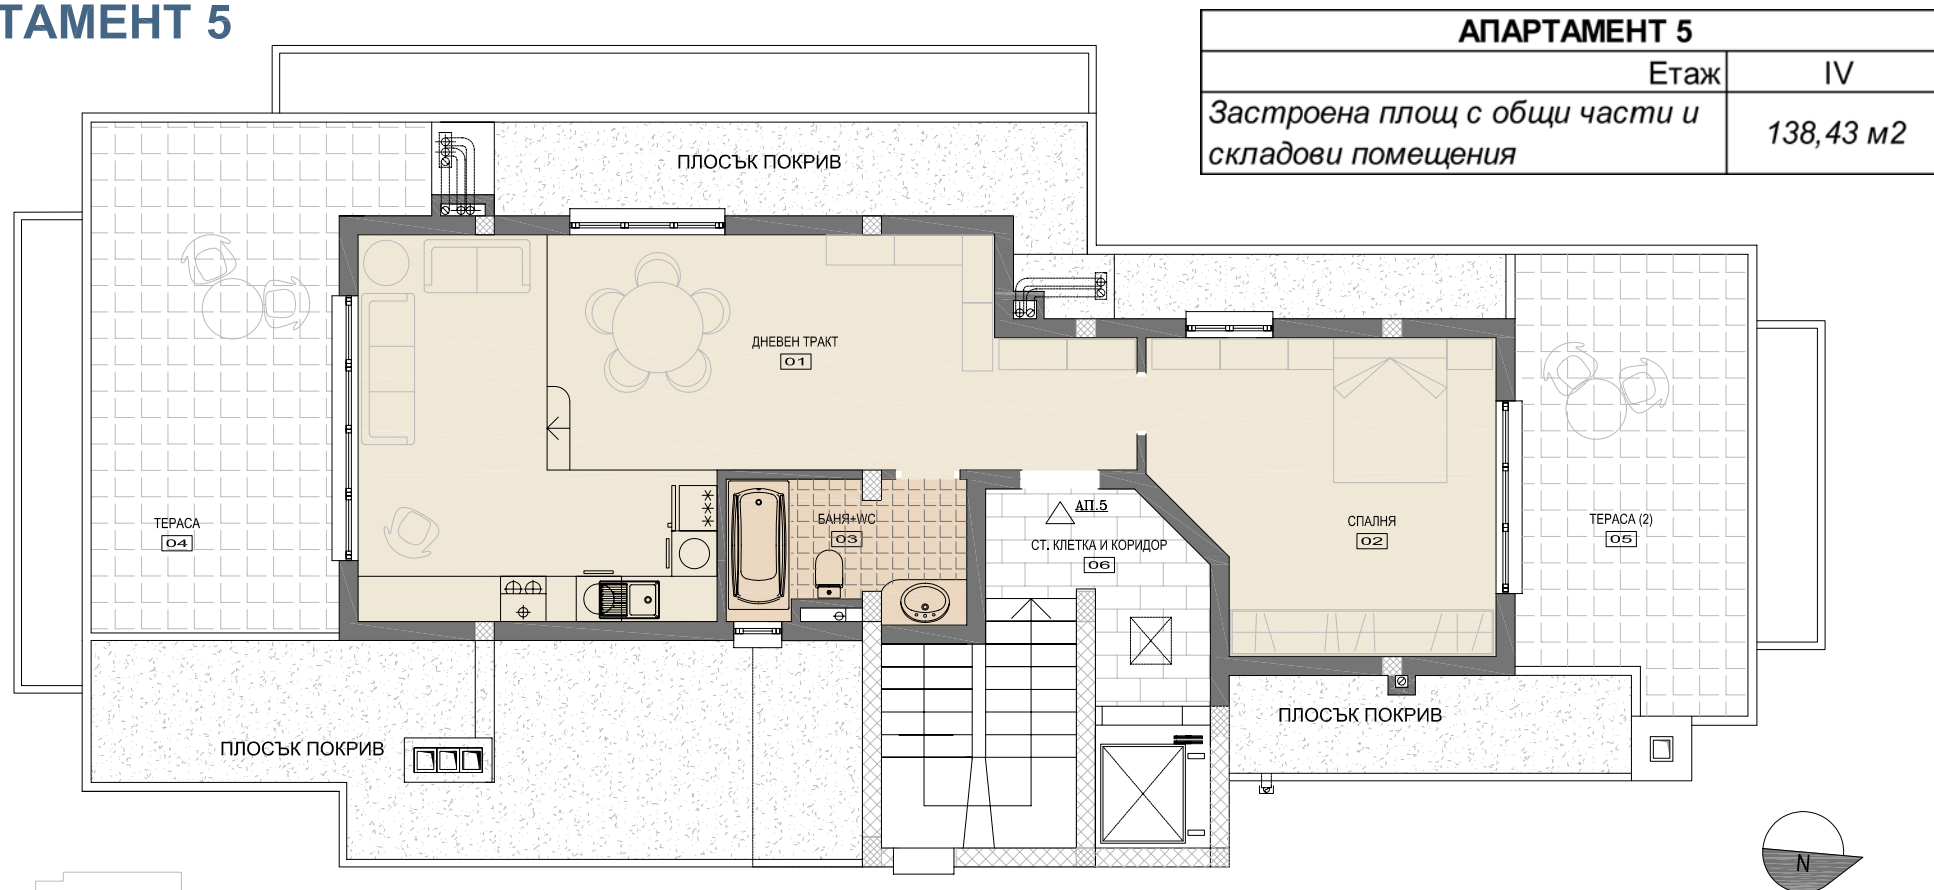

АПАРТАМЕНТ 5	
Етаж	IV
Застроена площ с общи части и складови помещения	138,43 м2



НОМЕР	ИМЕ НА ПОМ.	ПЛОЩ	ПОД	СТЕНИ	ТАВАН
01	ДНЕВНА	39.15 М2	ЦИМ. ЗАМАЗКА	ГИПСОВА МАЗИЛКА	ГИПСОВА МАЗИЛКА
02	СПАЛНЯ	17.50 М2	ЦИМ. ЗАМАЗКА	ГИПСОВА МАЗИЛКА	ГИПСОВА МАЗИЛКА
03	БАНЯ WC	5.60 М2	ЦИМ. ЗАМАЗКА	ВАРО/ЦИМ. МАЗИЛКА	ГИПСОКАРТОН
04	ТЕРАСА	23.35 М2	ГРАНИТОГРЕС	ФАСАДНА МАЗИЛКА	--
05	ТЕРАСА	17.35 М2	ГРАНИТОГРЕС	ФАСАДНА МАЗИЛКА	--